



# CITTA' DI ARIANO IRPINO

PROVINCIA DI AVELLINO




## VARIANTE AL PIANO DI RECUPERO

“Piazza Plebiscito–Via Annunziata –Via D’Afflitto – Insula 11 UMI N – Insula 12/A UMI A”

### Polo Scolastico di Eccellenza Alberghiero ed Agroalimentare

accordo bilaterale tra la Provincia di Avellino ed il Comune di Ariano Irpino stipulato in data 29.12.2015

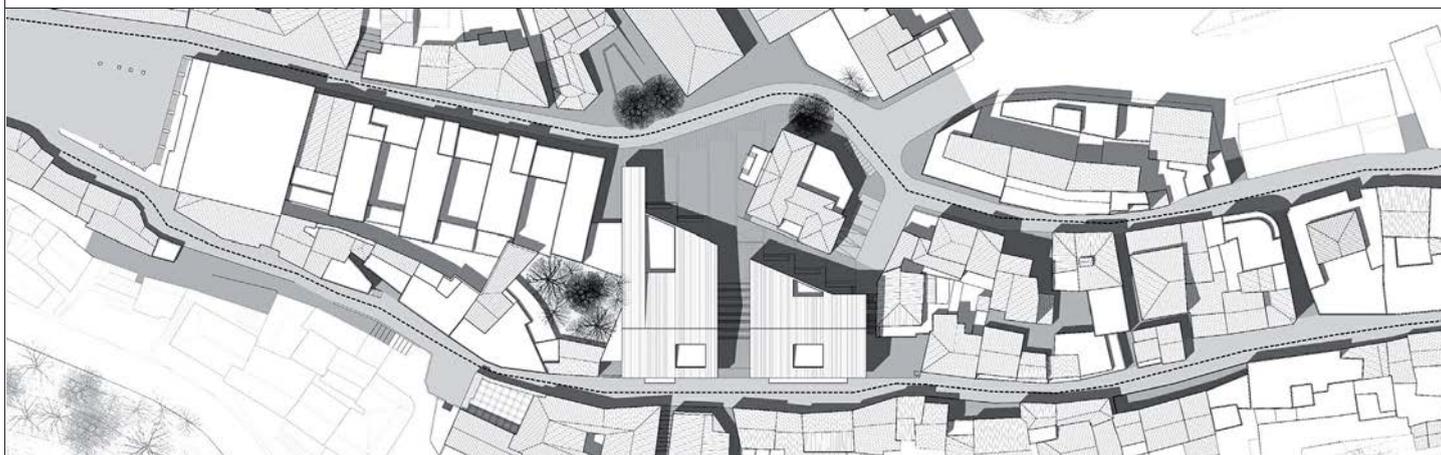

#### RTP

##### Progetto architettonico

Prof. Arch. Luigi Franciosini  
(responsabile p. architettonico)  
Arch. Cristina Casadei  
Arch. Alessandra Ciacciofera  
(giovane professionista)

##### Progetto strutturale

Prof. Ing. Camillo Nuti  
(responsabile p. strutturale)  
strutture in cemento armato:  
Ing. Alessandro Vittorio Bergami  
STRUTTURE IN LEGNO:  
Ing. Maurizio Follesa  
dedaLEGN Ing. Davide Vassallo

##### Progetto Impiantistico

Futura Technologies s.r.l. - Ing. Raffaele  
Graziano (responsabile p. impiantistico)

##### Coordinamento sicurezza

Arch. Ing. Giampiero Conte

##### Geologia

Geol. Roberto Salucci

#### Consulenze

##### Aspetti tecnologici e ambientali

Prof. Arch. Adolfo Baratta  
Arch. Laura Calcagnini  
Arch. Antonio Magarò

##### Progetto strutturale

Prof. Ing. Bruno Briseghella

##### Valutazione economica

Prof. Arch. Fabrizio Finucci

##### Geotecnica

Prof.ssa Ing. Laura Cavalera

##### Archeologia

Dott.ssa Maria Annunziata De Paola

##### Collaborazione alla progettazione

Arch. Ludovico Grantaliano  
Arch. Bernardo Taliani de Marchio

#### Il RUP

Arch. Giancarlo Corsano

#### Il Dirigente Area Tecnica

Ing. Fernando Capone

ELENCO ELABORATI

Aprile 2018

## ELENCO ELABORATI

**Variante al Piano di Recupero "Piazza Plebiscito – Via Annunziata – Via D’Afflitto – Insula 11 UMI N – Insula 12/A UMI A”**

### Relazioni

**R.01**\_RELAZIONE GENERALE

**R.02**\_STUDIO DI INSERIMENTO PAESISTICO

**R.03**\_DOCUMENTAZIONE FOTOGRAFICA

### Elaboratigrafici

**TAV.1**\_INQUADRAMENTO TERRITORIALE – scale:25.000, 10.000, 5.000, 2.000

**TAV.2.1**\_INQUADRAMENTO URBANISTICO – Stralcio elaborati del P.d.R. vigente – scale: 1:2000, 1:500

**TAV.2.2**\_INQUADRAMENTO URBANISTICO – Stralcio elaborati con sovrapposizione: P.d.R. vigente e P.d.R variante – scala: 1:500

**TAV.2.3**\_INQUADRAMENTO URBANISTICO – Stralcio elaborati P.d.R. Variante – scala: 1:200

**G.01**\_RELAZIONE DI COMPATIBILITA' E FATTIBILITA' GEOLOGICA

**N.01**\_INTEGRAZIONI ALLE NORME TECNICHE DI ATTUAZIONE