


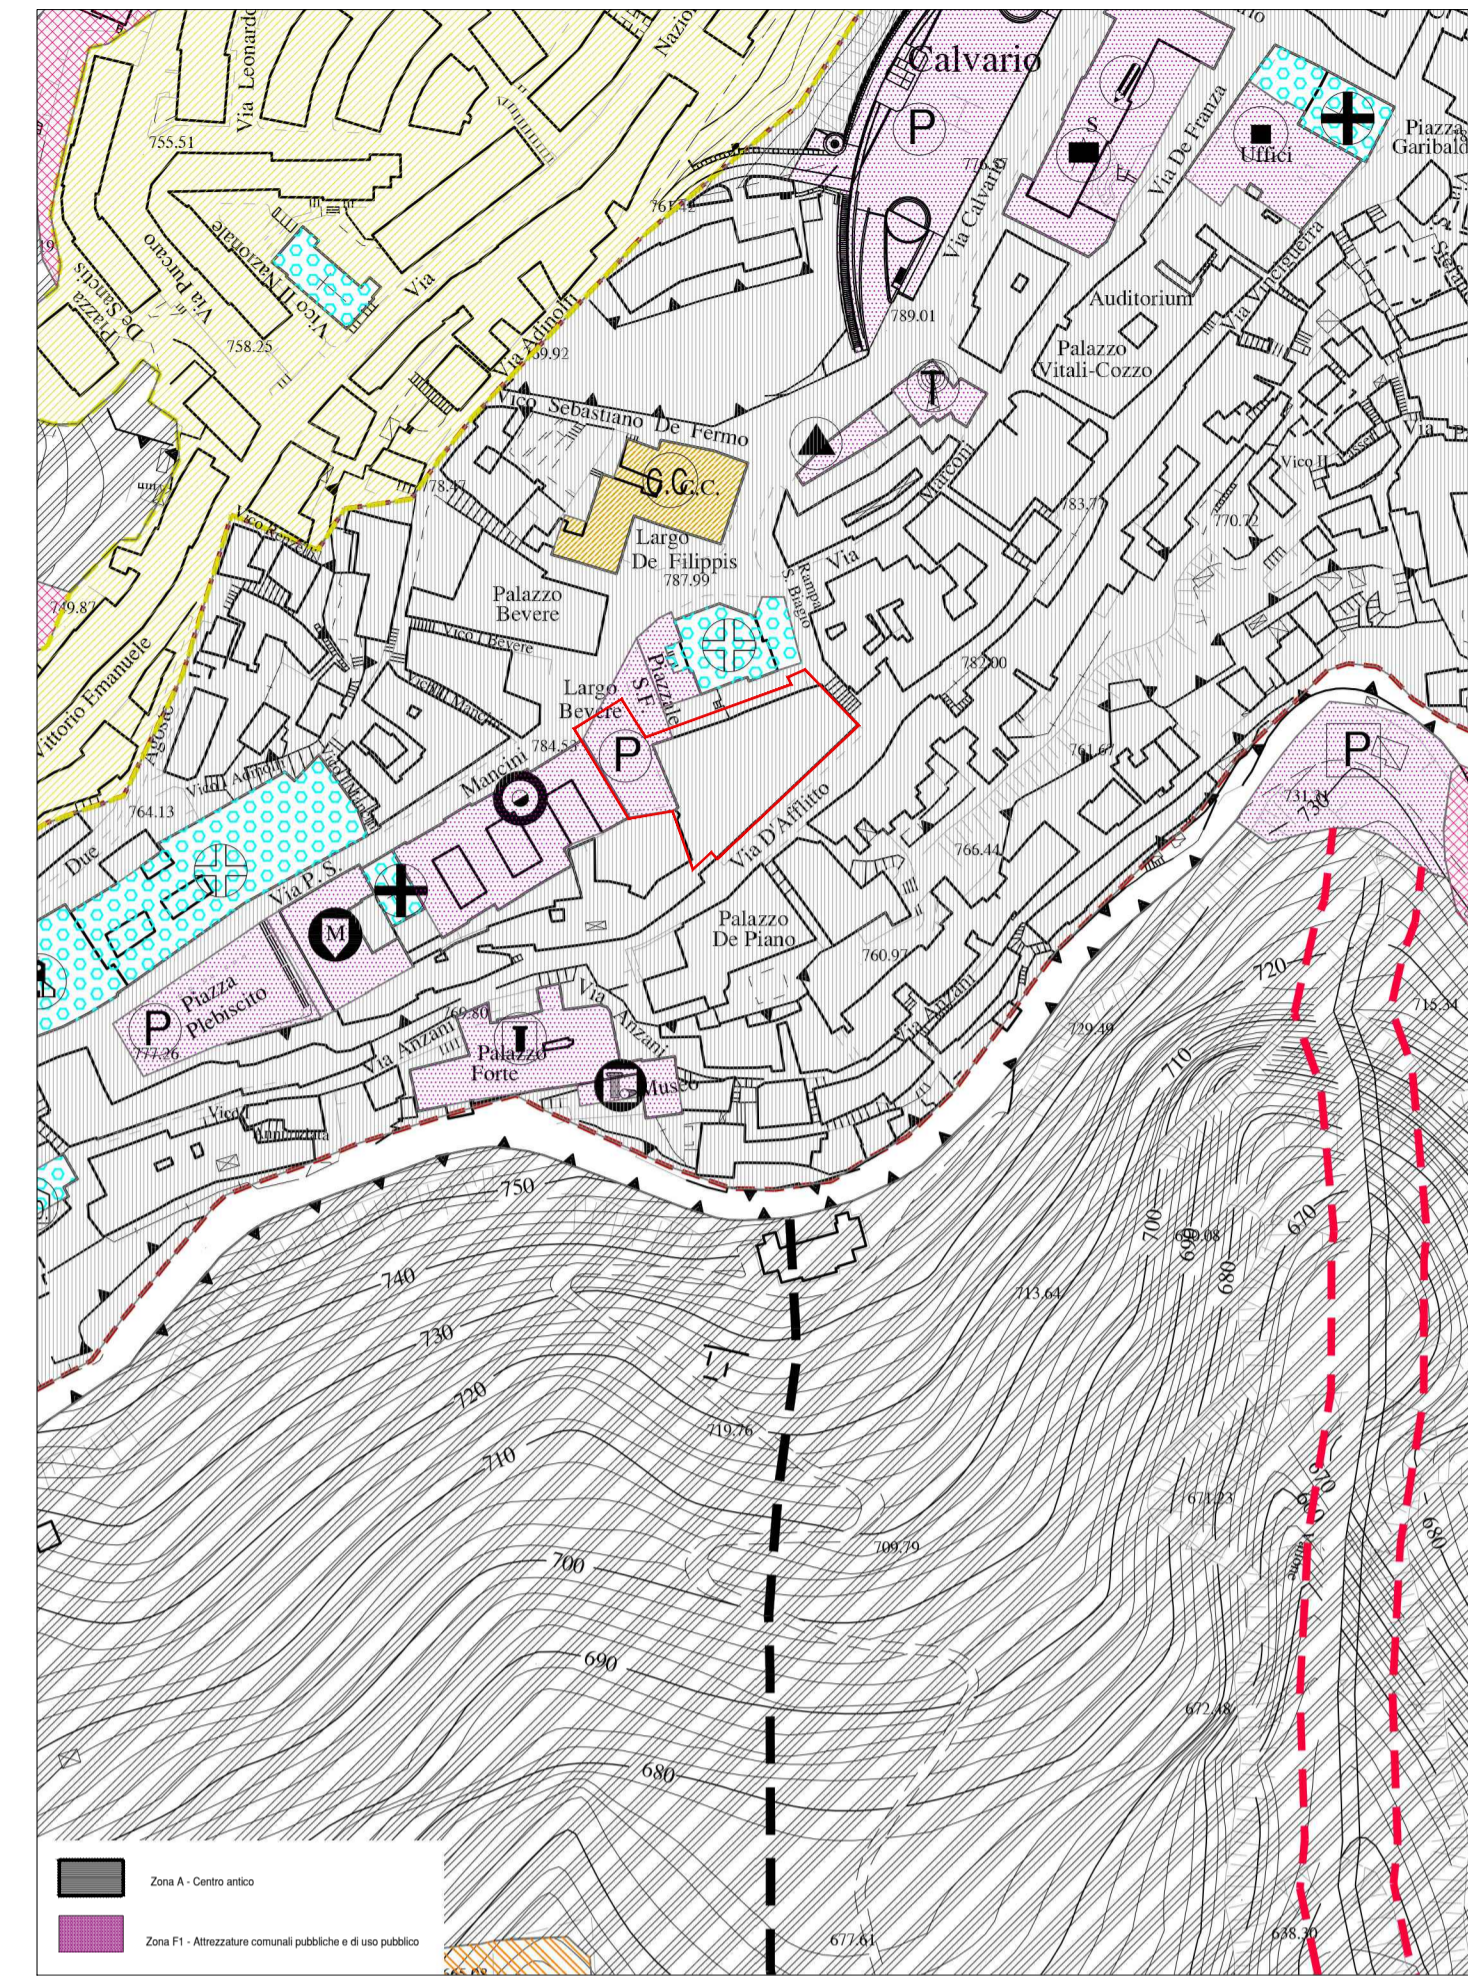
CITTA' DI ARIANO IRPINO
PROVINCIA DI AVELLINO

VARIANTE AL PIANO DI RECUPERO
"Piazza Plebiscito - Via Annunziata - Via D'Affitto - Insula 11 UMI N - Insula 12/A UMI A"



Polo Scolastico di Eccellenza Alberghiero ed Agroalimentare
accordo bilaterale tra la Provincia di Avellino ed il Comune di Ariano Irpino stipulato in data 29.12.2015





<p>RTP</p> <p>Progetto architettonico Prof. Arch. Luigi Franciosi (responsabile p. architettonico) Arch. Cristina Casadei Arch. Alessandra Ciacciolera (giovane professionista)</p> <p>Progetto strutturale Prof. Ing. Carmilo Nuti (responsabile p. strutturale) strutture in cemento armato ingegneri: Ing. Alessandro Vittorio Bergami strutture in legno: Ing. Maurizio Follasa Ing. Davide Vassallo</p> <p>Progetto impiantistico Futura Technologies s.r.l. - Ing. Raffaele Graziano (responsabile p. impiantistico)</p> <p>Coordinamento sicurezza Arch. Ing. Giampiero Conte</p> <p>Geologia Geol. Roberto Salucci</p>	<p>Consulenze</p> <p>Aspetti tecnologici e ambientali Prof. Arch. Adolfo Baratta Arch. Laura Calaganni Arch. Antonio Magarò</p> <p>Progetto strutturale Prof. Ing. Bruno Briseghella</p> <p>Valutazione economica Prof. Arch. Fabrizio Finucci</p> <p>Geotecnica Prof.ssa Ing. Laura Cavallera</p> <p>Archeologia Dott.ssa Maria Annunziata De Paola</p> <p>Collaborazione alla progettazione Arch. Ludovico Grantalano Arch. Bernardo Taliani de Marchio</p>
<p>II RUP Arch. Giancarlo Corsano</p>	<p>II Dirigente Area Tecnica Ing. Fernando Capone</p>
<p>INQUADRAMENTO URBANISTICO - STRALCIO ELABORATI DEL P.D.R. VIGENTE Localizzazione dell'intervento sull'elaborato della zonizzazione del vigente PUC; stralci del Piano di Recupero vigente (Tav. 2, Tav. 7, Tav. 9, Tav. 10, Tav. 11, Tav. 13, Tav. 15)</p>	
TAV. 2.1	Aprile 2018
scale: 1:2.000, 1:500	





Legenda Tav. 2

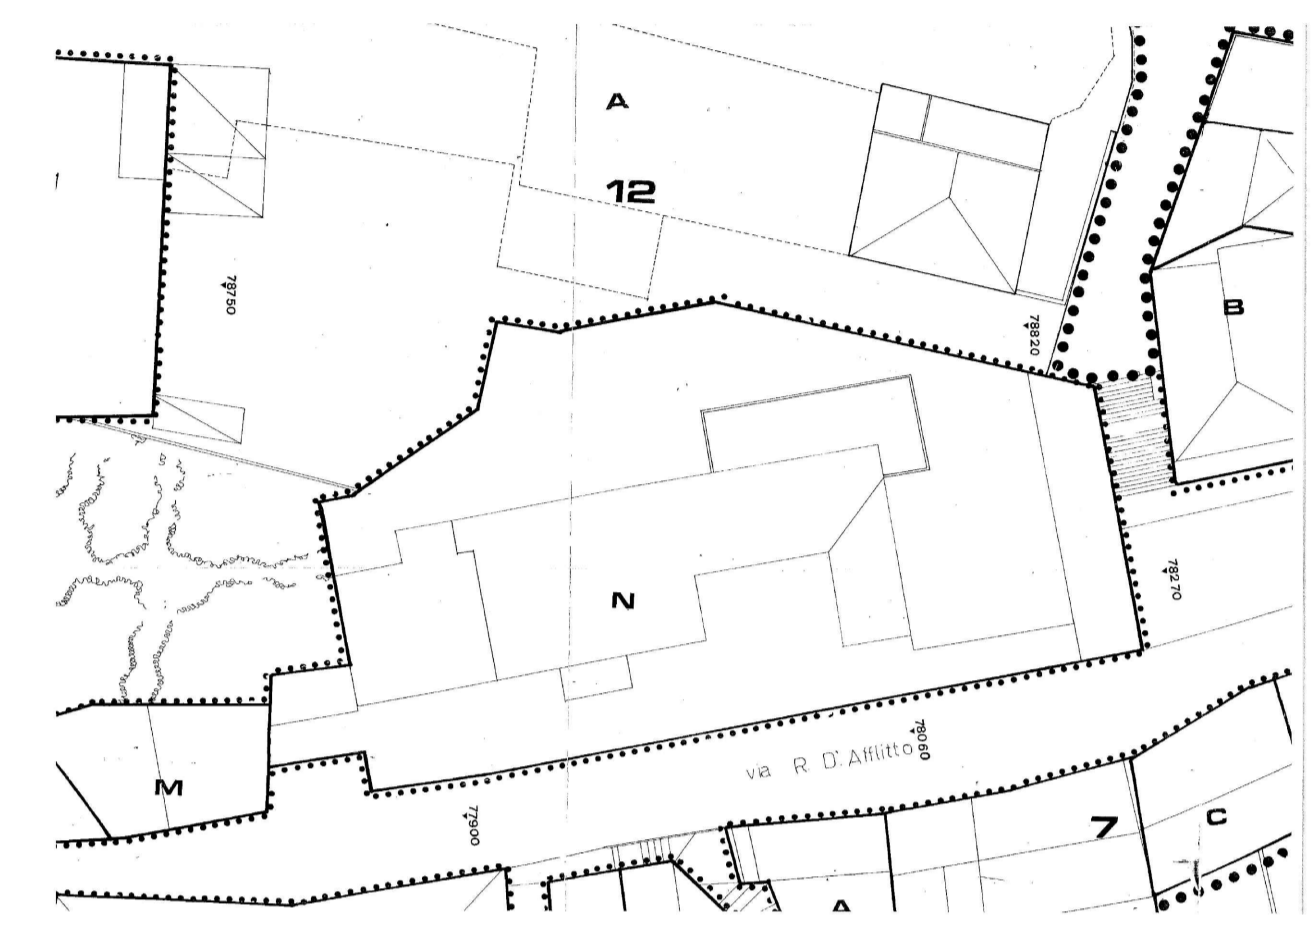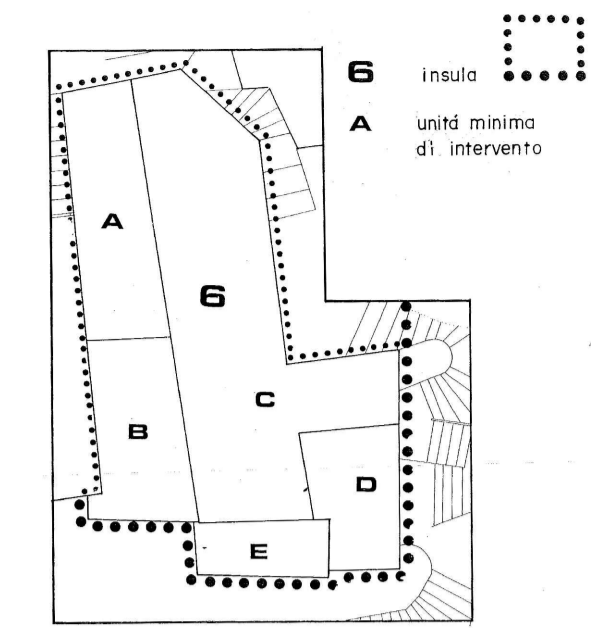


Legenda Tav. 7

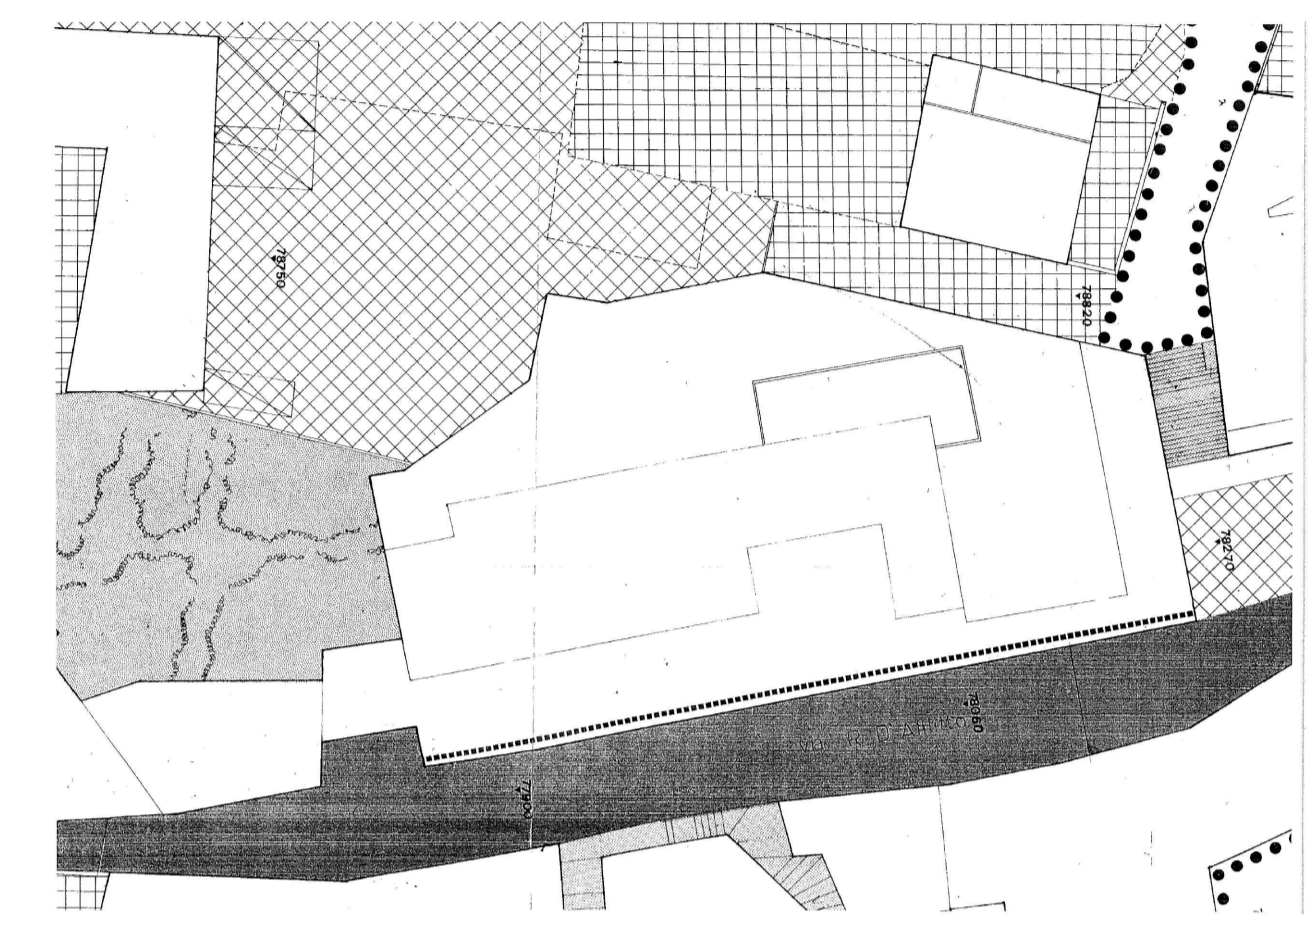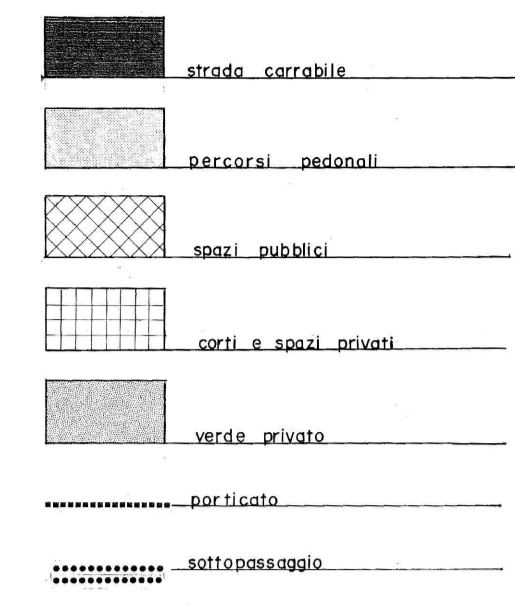



Legenda Tav. 9

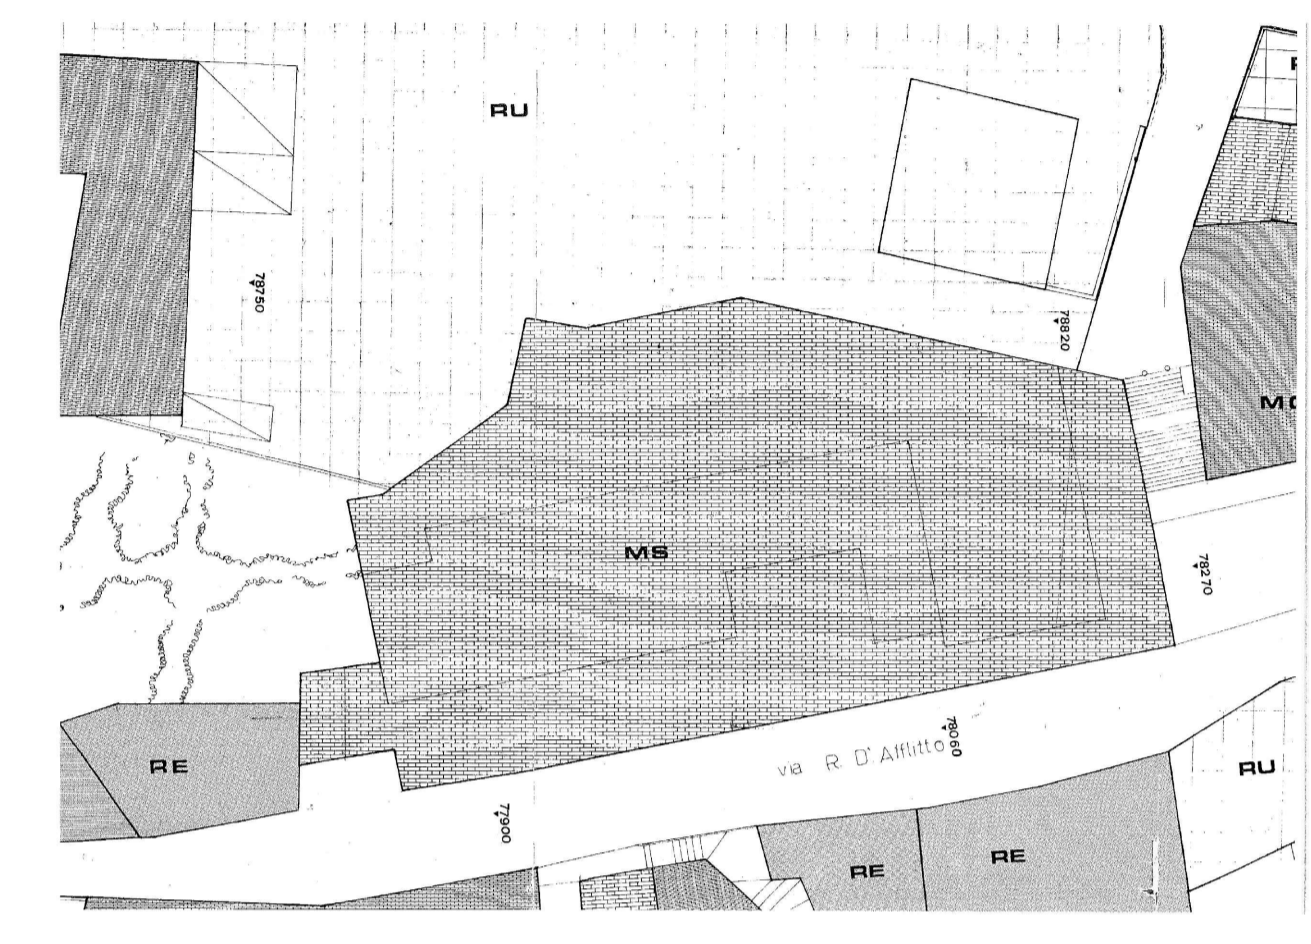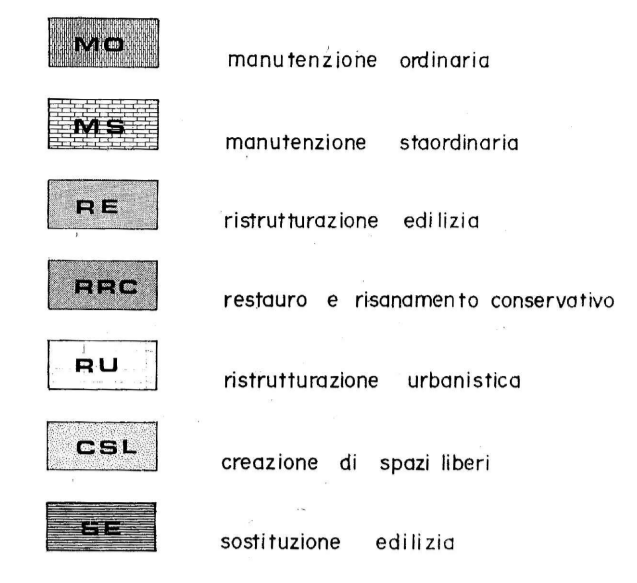


Legenda Tav. 10

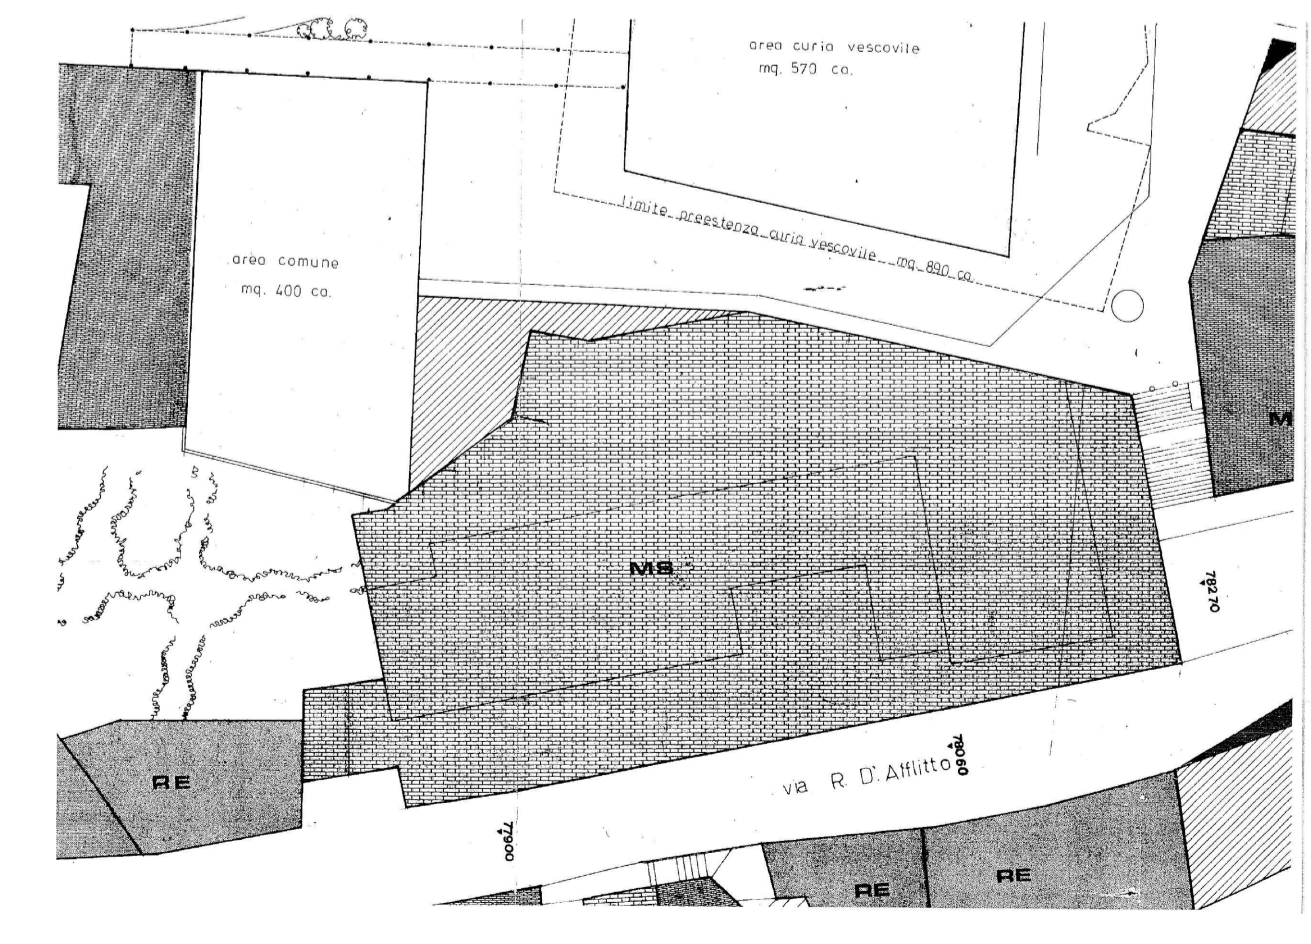

Legenda Tav. 11

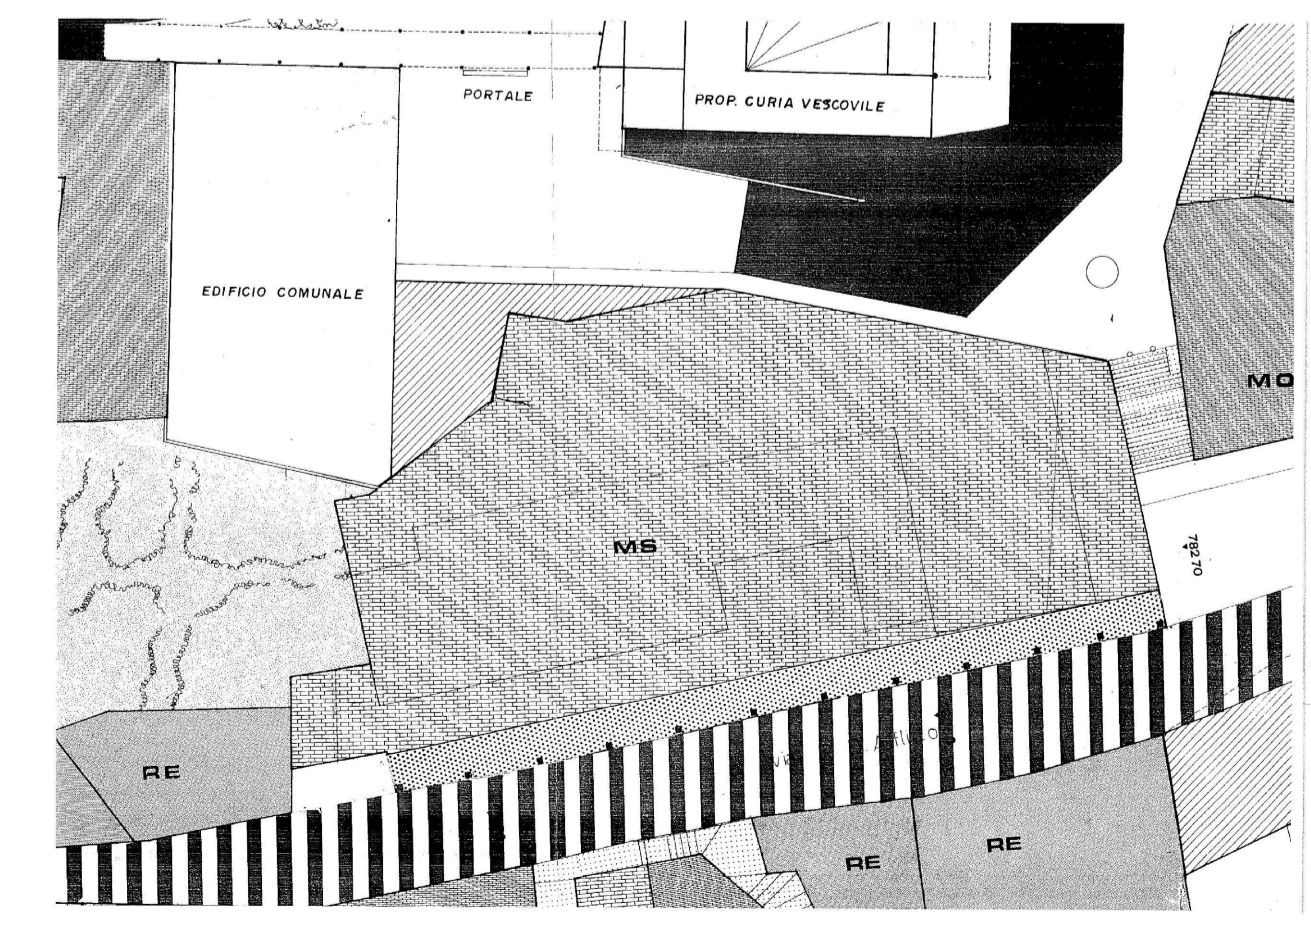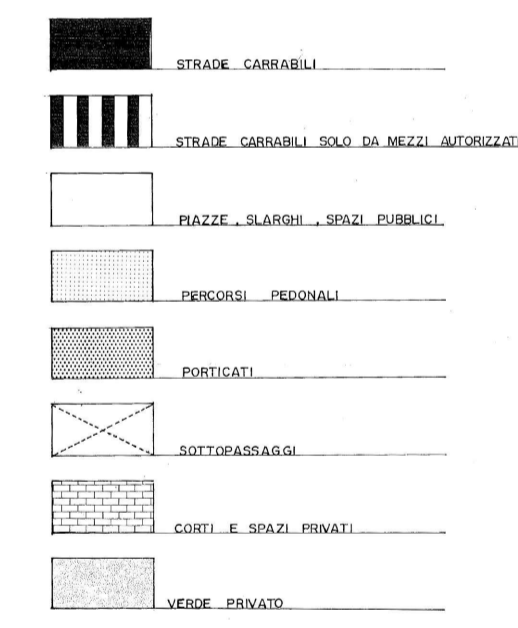

Profilo su Piazza San Francesco - Via Mancini

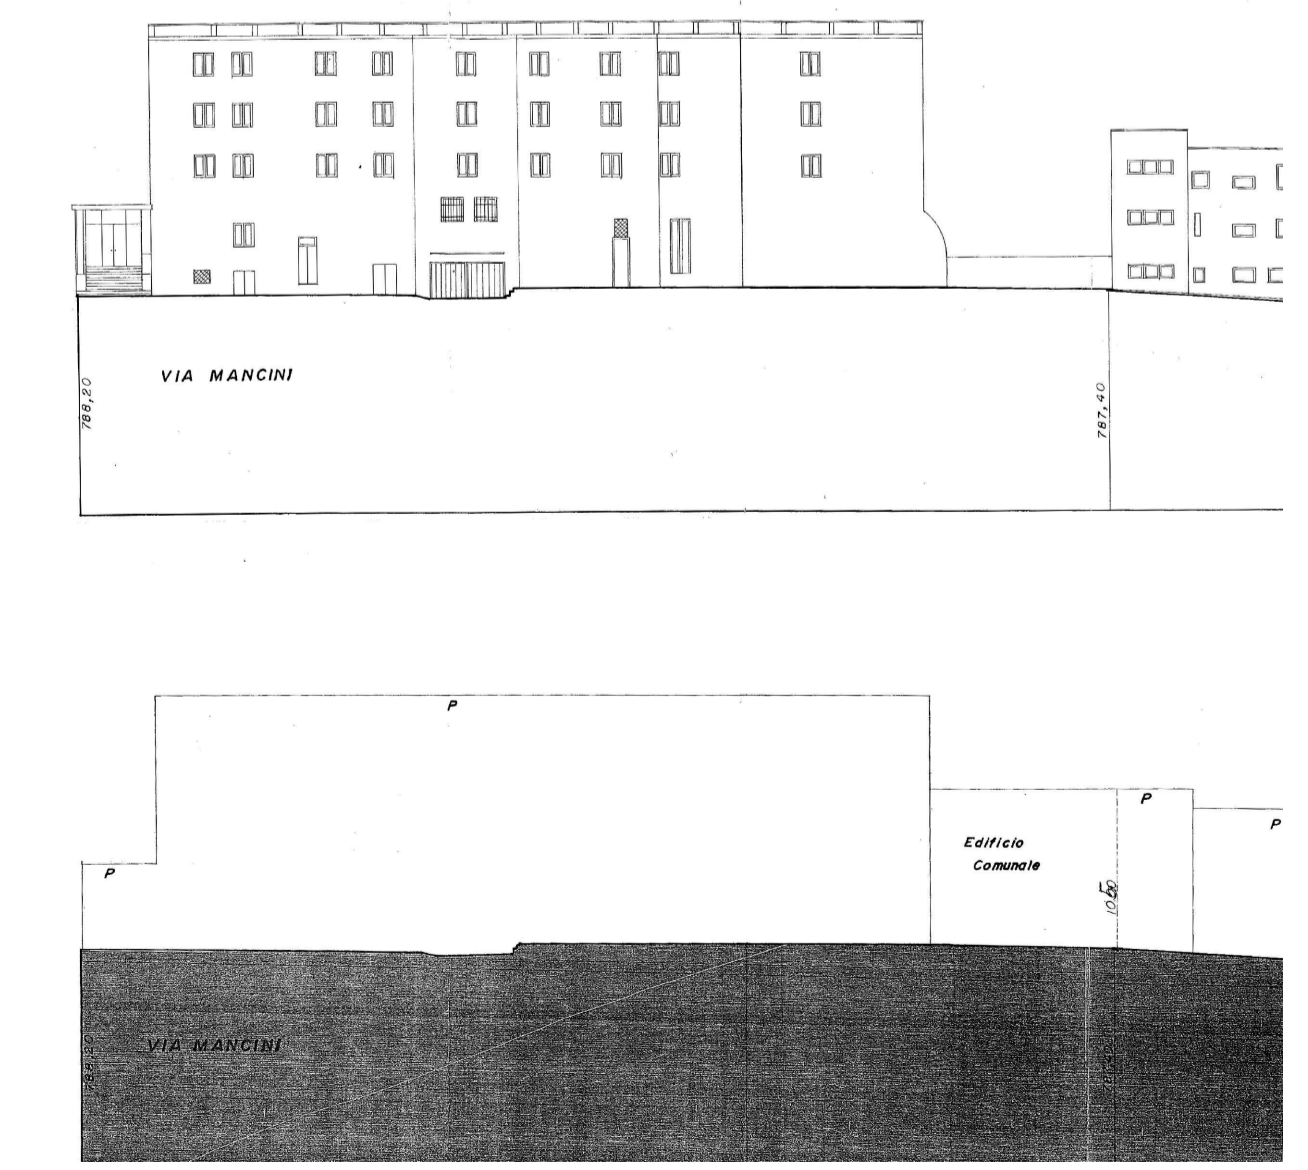

Profilo su Via D'Affitto

