


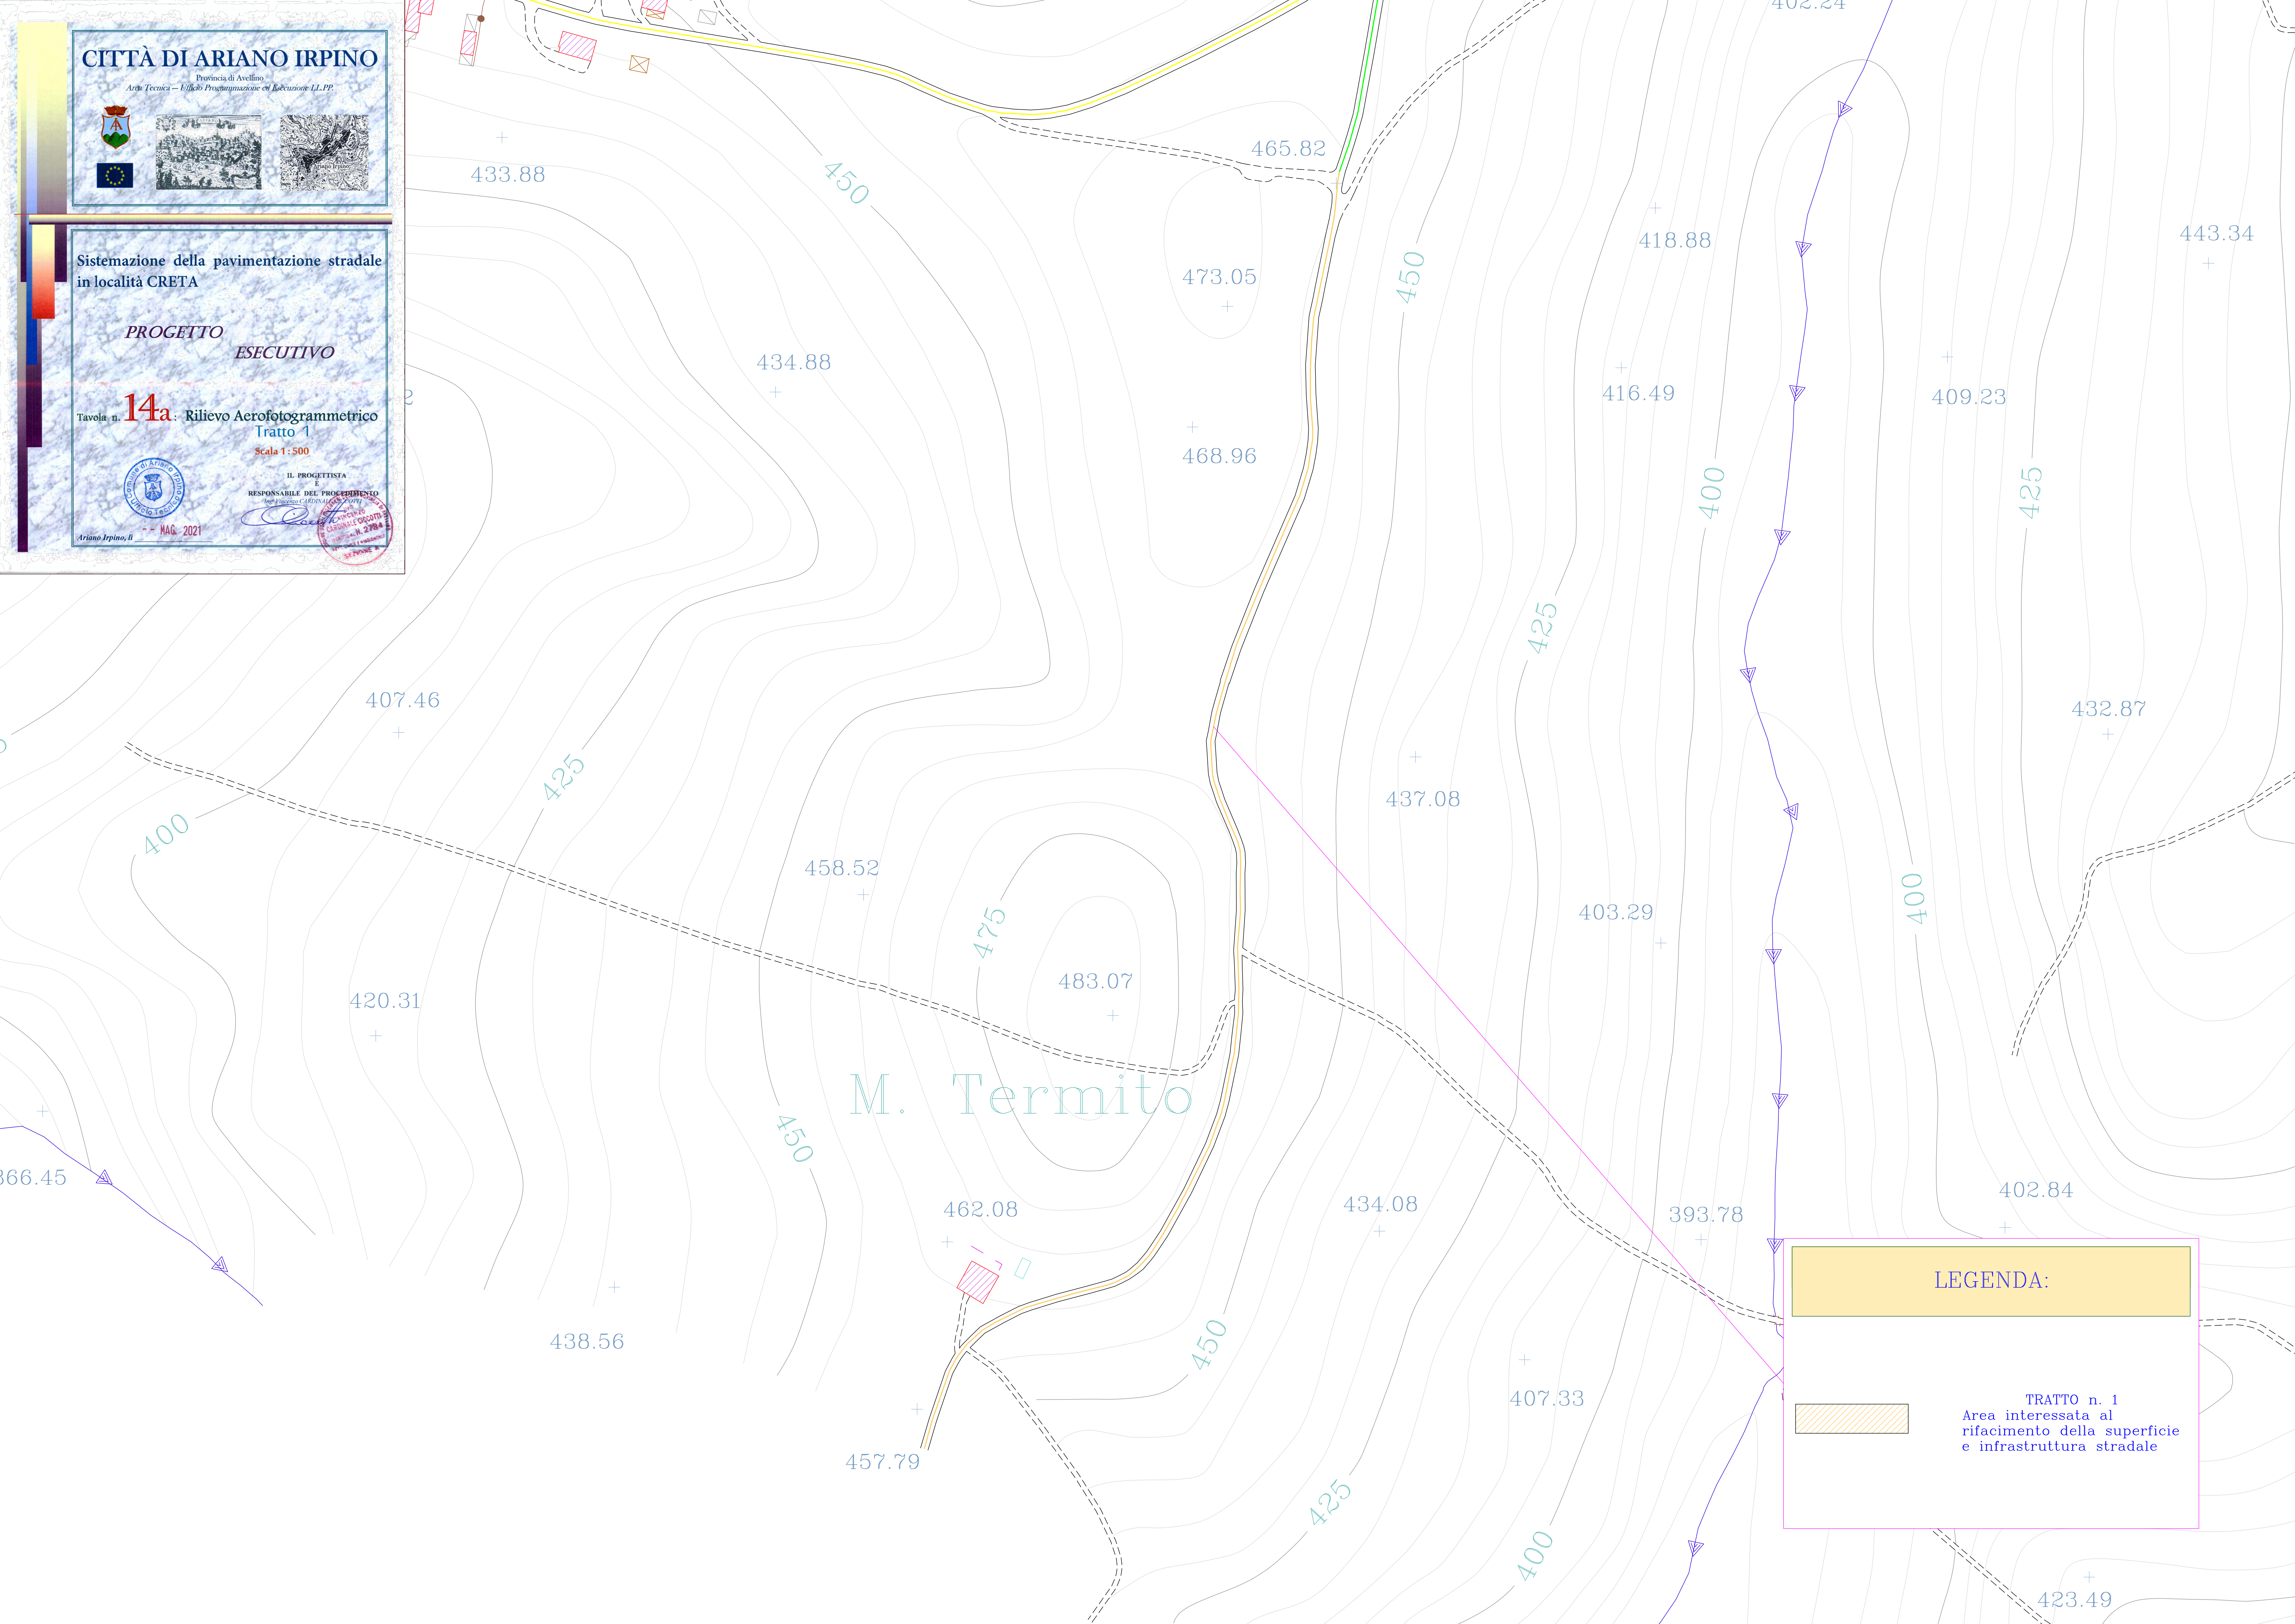

CITTÀ DI ARIANO IRPINO
Provincia di Avellino
Area Tecnica – Ufficio Programmazione ed Esecuzione LL.PP.



**Sistemazione della pavimentazione stradale
in località CRETA**

PROGETTO ESECUTIVO

Tavola n. **14a**: Rilievo Aerofotogrammetrico
Tratto 1
Scala 1:500

IL PROGETTISTA
E
RESPONSABILE DEL PROCEDIMENTO
Ing. Vincenzo CARONIA
CAVONIA ASSOCIATI
Ingegneri Liberi
n. 2784
SE PROSE

Ariano Irpino, li - - MAG. 2021