

CITTÀ DI ARIANO IRPINO

Provincia di Avellino

Area Tecnica – Ufficio Programmazione ed Esecuzione LL.PP.



Sistemazione della pavimentazione stradale in località CRETA

PROGETTO

ESECUTIVO

Tavola n. **15** : Particolari Costruttivi



IL PROGETTISTA
È

RESPONSABILE DEL PROCEDIMENTO

Ing. Vincenzo CARDINALE CICCOTTI


Ariano Irpino, li

-- MAG. 2021




Sezione Tipo

Stato di Fatto

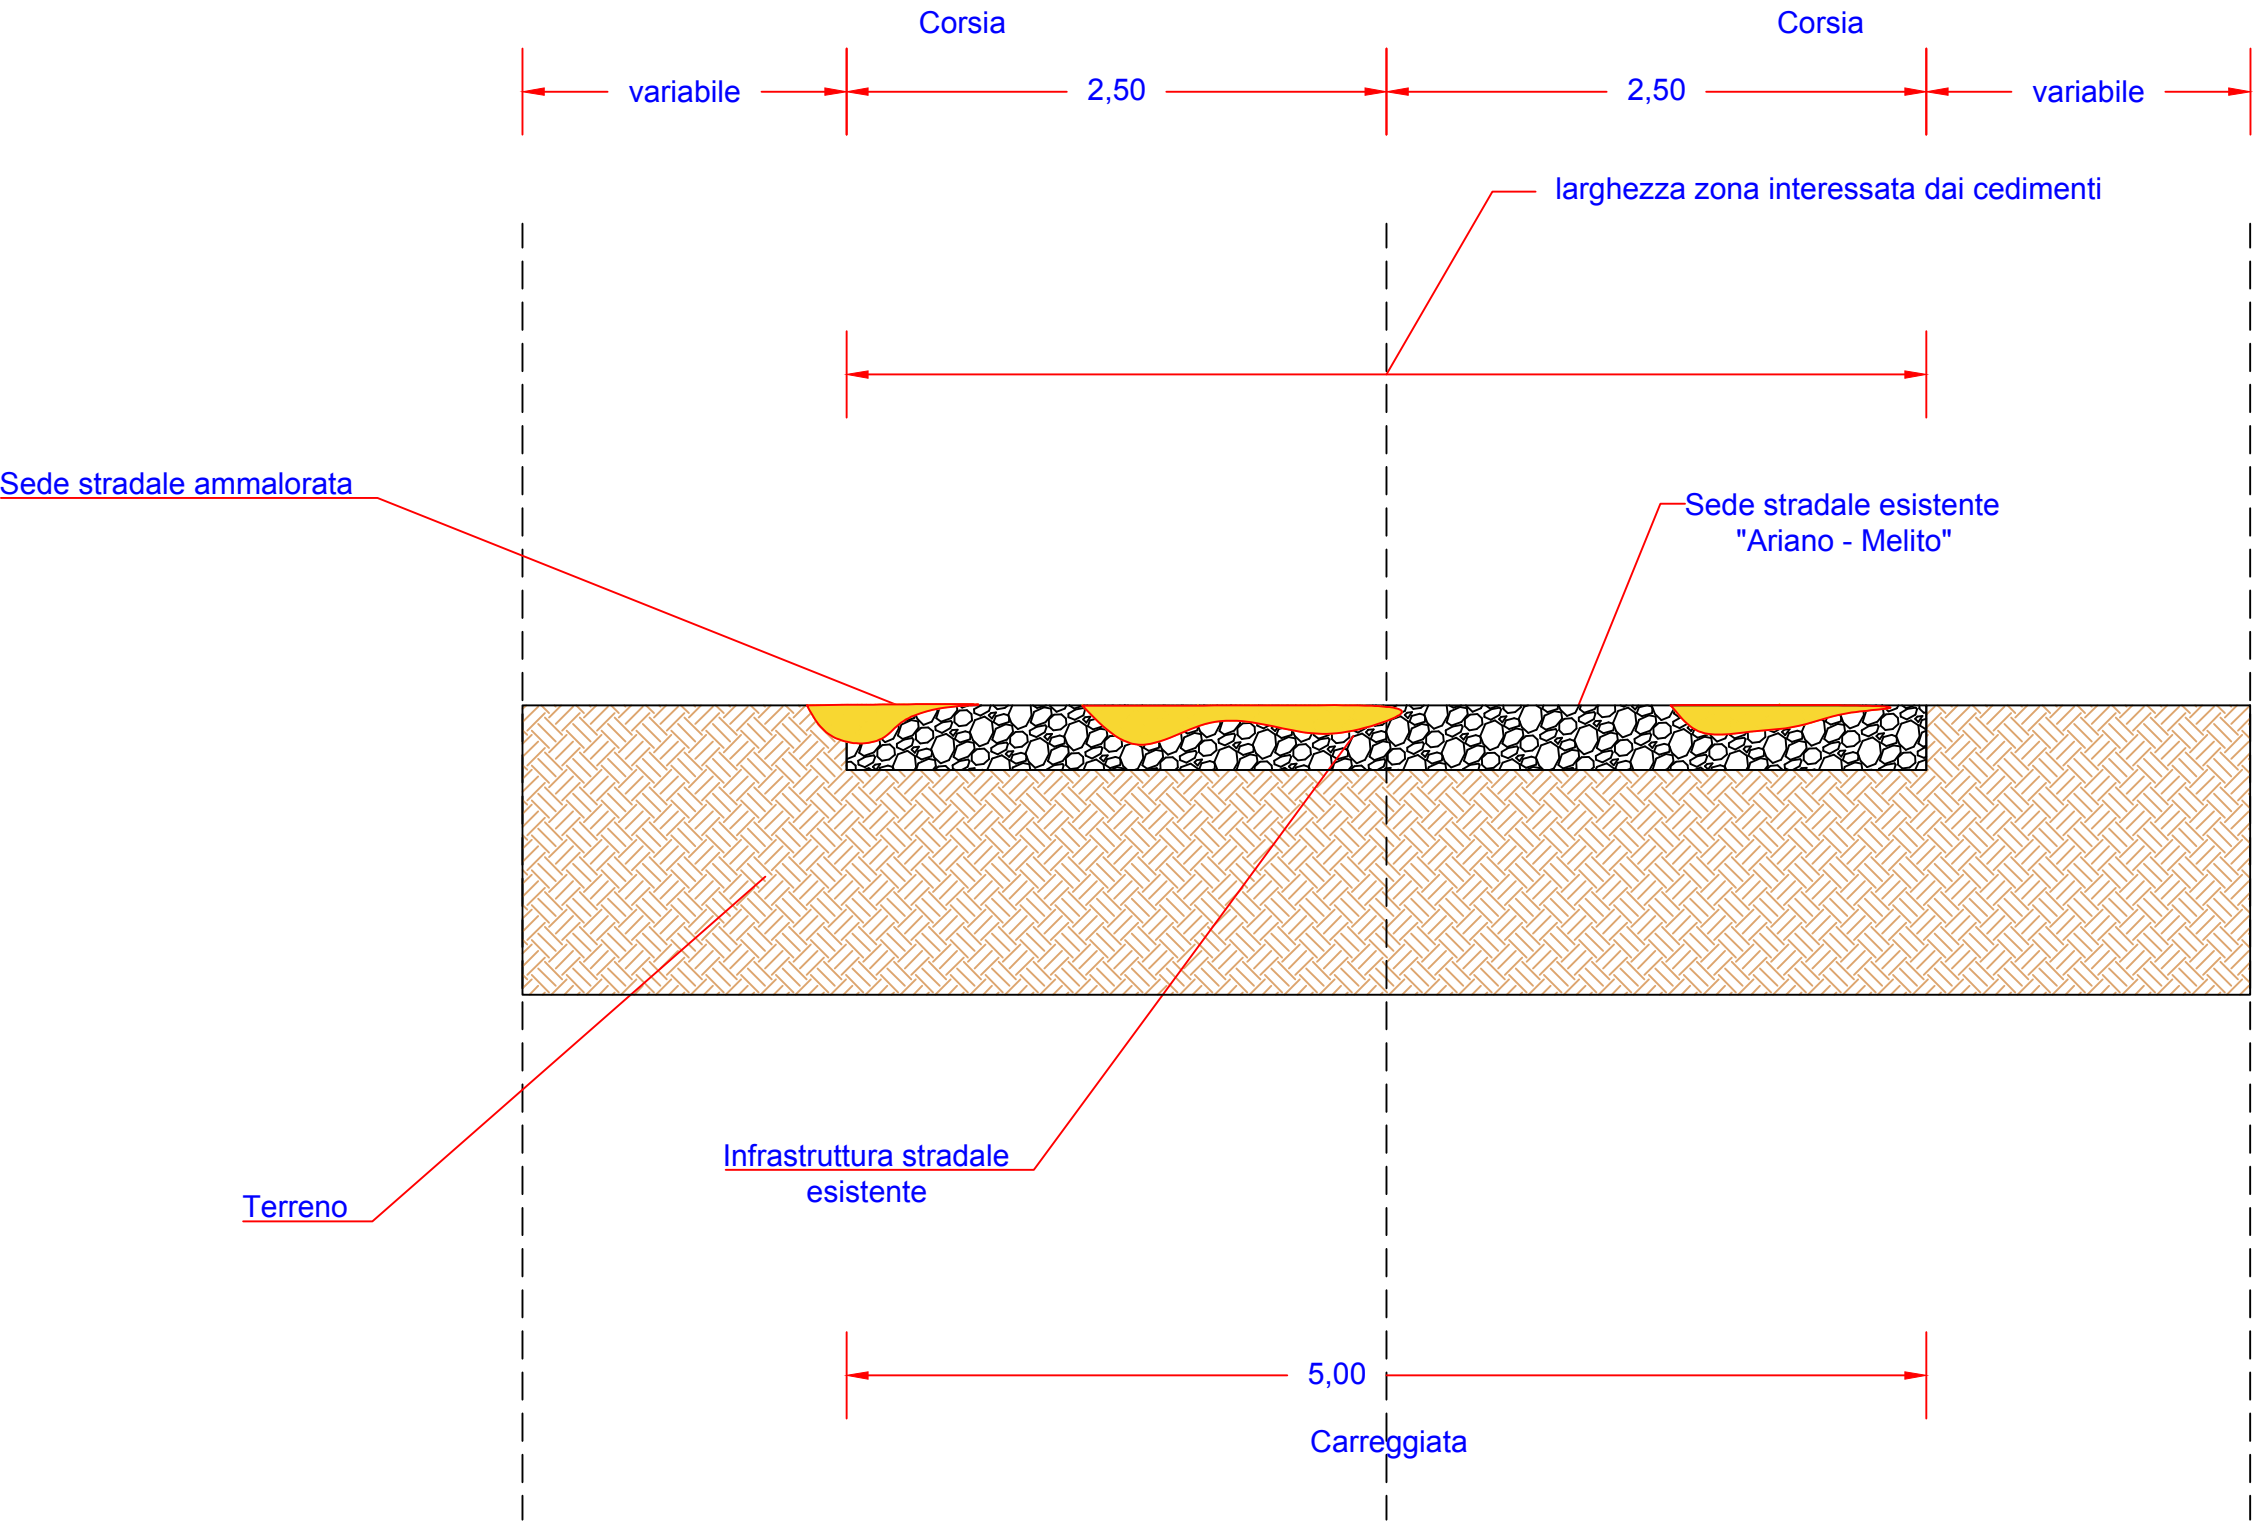

Sezione Tipo

Progetto

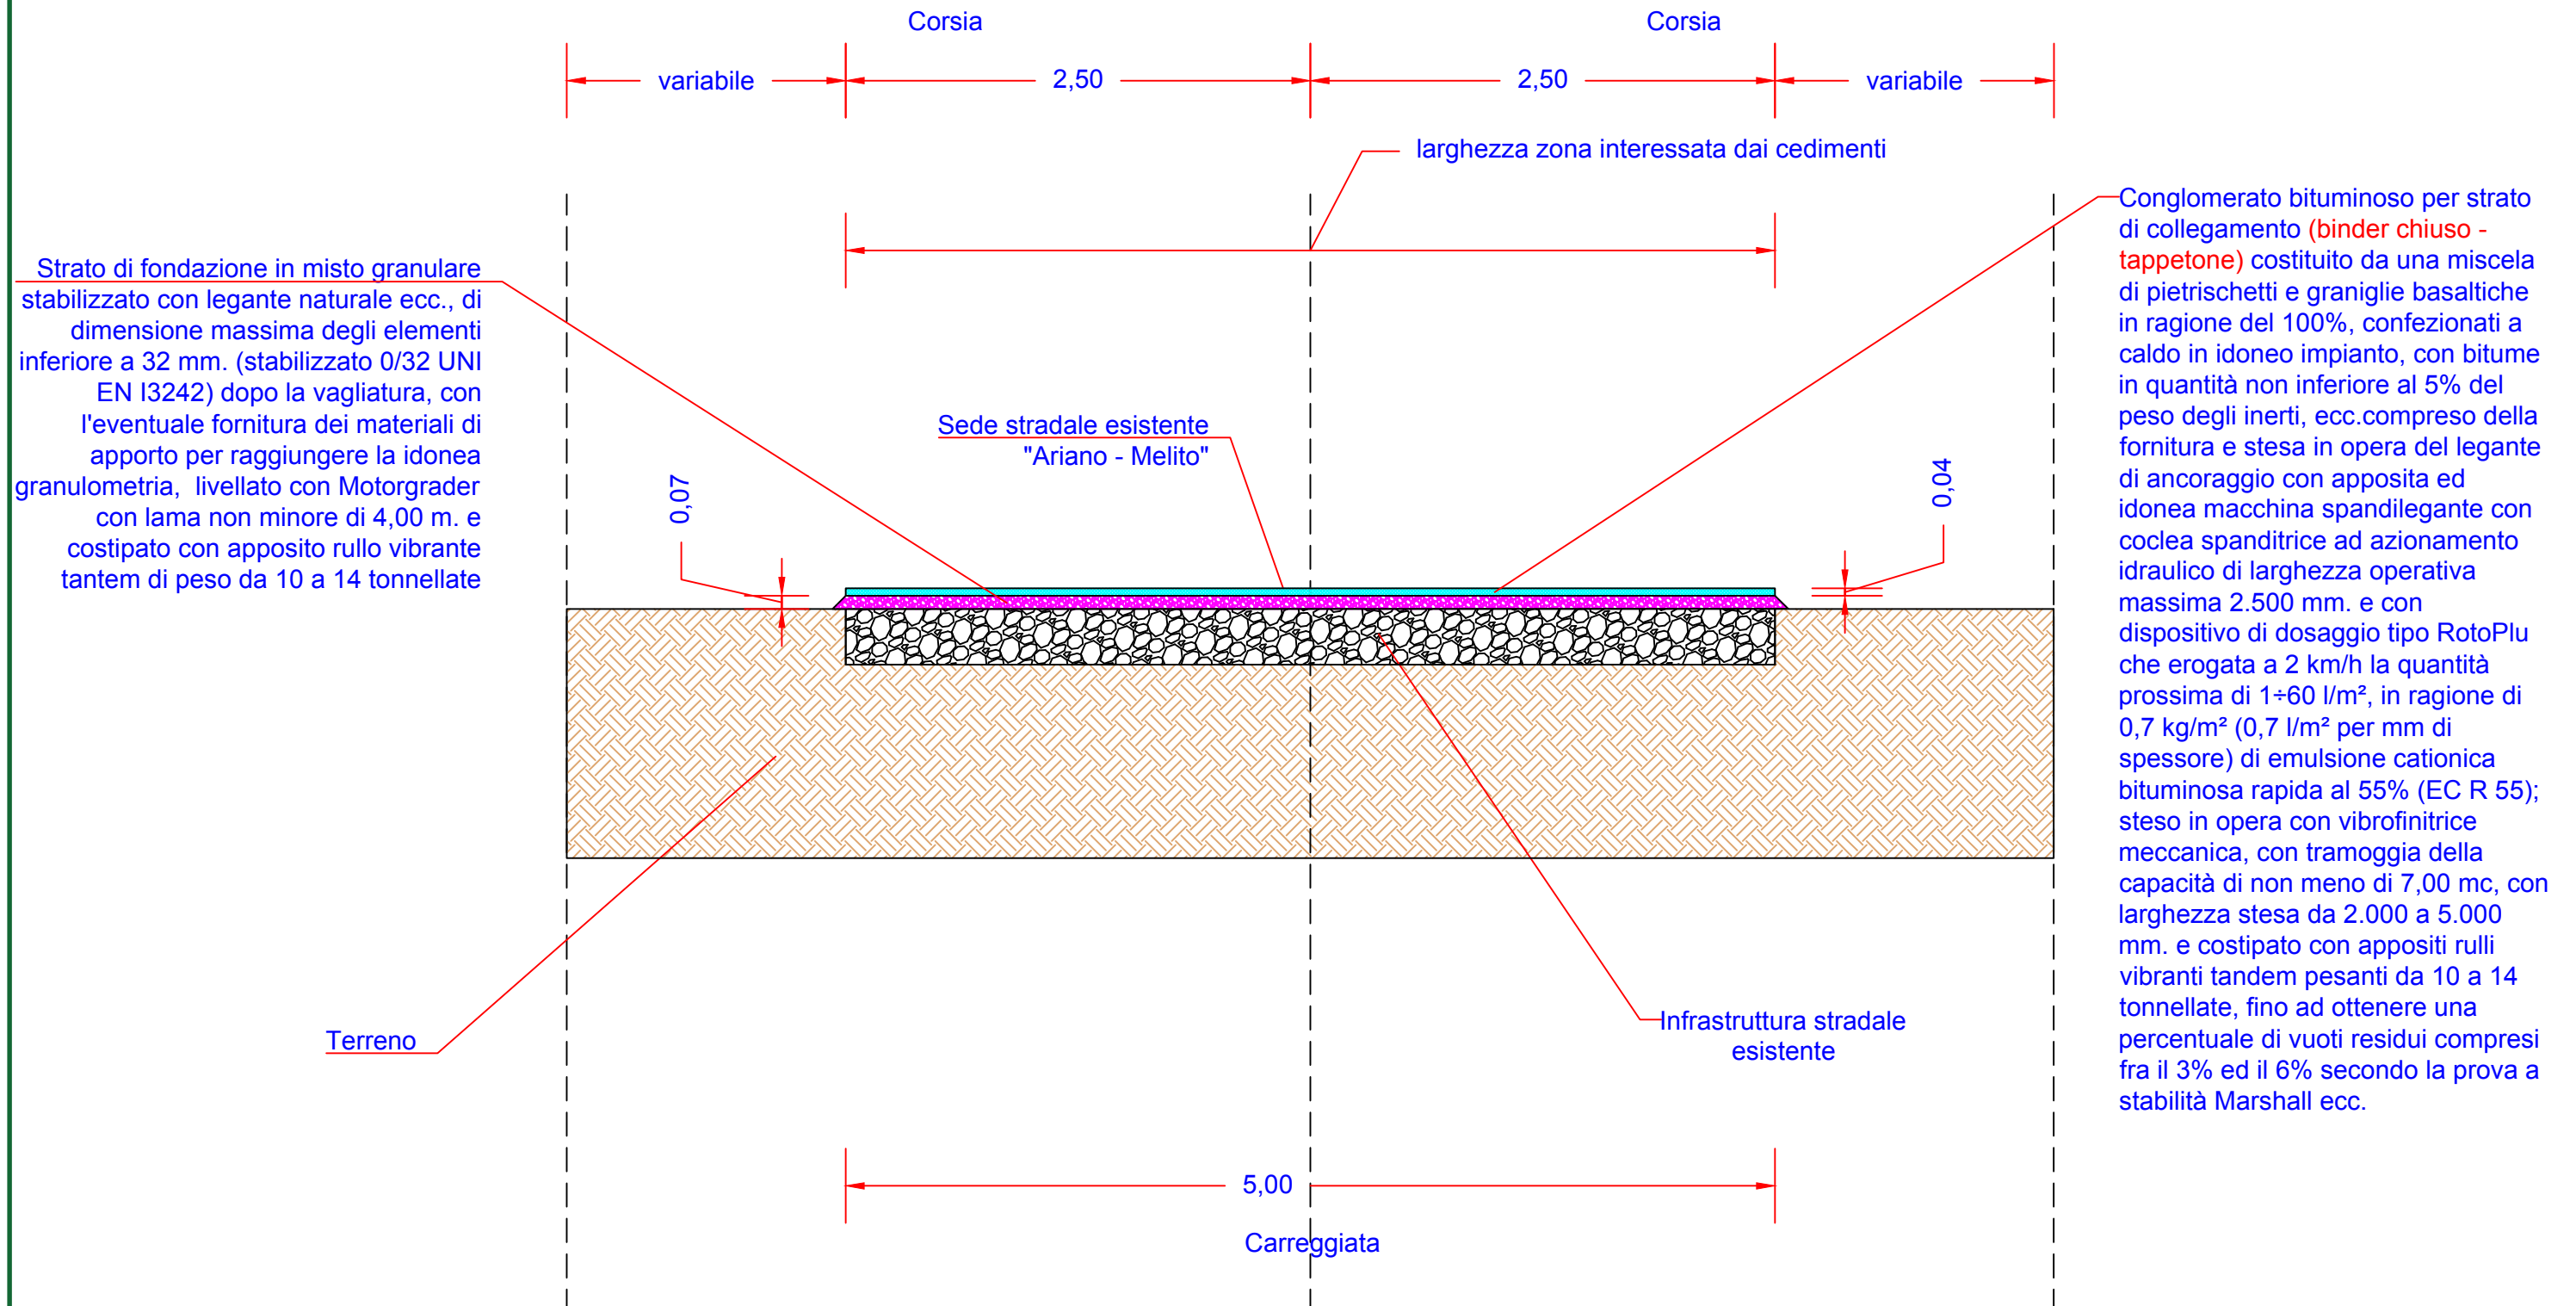

Sezione Tipo

Sovrapposizione
Stato di Fatto
Progetto

